



ΕΦΗΜΕΡΙΣ ΤΗΣ ΚΥΒΕΡΝΗΣΕΩΣ

ΤΗΣ ΕΛΛΗΝΙΚΗΣ ΔΗΜΟΚΡΑΤΙΑΣ

ΤΕΥΧΟΣ ΤΕΤΑΡΤΟ Αρ. Φύλλου **256**

17 Μαρτιου 1994

ΠΕΡΙΕΧΟΜΕΝΑ

ΑΝΑΔΑΣΩΣΕΙΣ

ΑΠΟΦΑΣΕΙΣ

Αριθ. 577 (1)

Κήρυξη ως αναδασωτέας εκτάσεως 38,720 στρ. στη θέση «Αγ. Γεώργιος-Μαυρινώρα» κοινότητας Πολυδενδρίου του Νομού Αττικής.

Ο ΝΟΜΑΡΧΗΣ ΑΝΑΤ. ΑΤΤΙΚΗΣ

Έχοντας υπόψη:

1. Τις διατάξεις του Ν. 3200/55 «περί Διοικητικής Αποκεντρώσεως», όπως αυτές τροποποιήθηκαν μεταγενέστερα με τις δ/ξεις του Ν.Δ. 532/70.

2. Τις διατάξεις του Ν.Δ. 1147/1972 «περί Διοικήσεως μείζονος Πρωτευούσης» σε συνδυασμό με τις όμοιες του 711/71 Β.Δ.

3. Τις διατάξεις της παρ. 3 του άρθρου 117 του Συντάγματος της Χώρας.

4. Τις διατάξεις του Ν. 998/79 «περί προστασίας των Δασών και των Δασικών εν γένει εκτάσεων της Χώρας» και ειδικότερα:

α) του άρθρου 41 παρ. 1

β) του άρθρου 38.

5. Τις διαταγές του Υπουργείου Γεωργίας:

α) 160417/1180/8.7.80 «περί οδηγιών για τις αναδασωτέες εκτάσεις»

β) 182447/3049/24.9.80.

6. Τις αριθ. 479/11.5.89 και 4470/89/27.4.90 προτάσεις του Δασαρχείου Καπανδριτίου, σχετικά με την κήρυξη ως αναδασωτέας της αναφερομένης στο θέμα εκτάσεως, αποφασίζουμε:

Κηρύσσουμε αναδασωτέα με σκοπό τη διατήρηση του χαρακτήρα του δάσους του οποίου η δασική βλάστηση καταστράφηκε από παράνομη λατόμευση από του έτους 1985 και εντεύθεν, ώστε να αποκλεισθεί η διάθεσή του για άλλο προορισμό τη δημοσία δασική έκταση (δάσος) εμβαδού τριάκοντα οκτώ στρεμ. και επτακοσίων είκοσι τετραγωνικών μέτρων (38,720), που βρίσκεται στη θέση Αγ. Γεώργιος - Μαυρινώρα της περιφερείας της Κοινότητας Πολυδενδρίου Νομού Αττικής και προσδιορίζεται από τα στοιχεία Κ-Λ-Μ-Ν-Ξ-Γ-Κ, όπως φαίνονται στο συνημμένο διάγραμμα το οποίο αποτελεί αναπόσπαστο μέρος της αποφάσεως αυτής και έχει όρια:

Ανατολικά: Με δημόσιο δάσος.

Δυτικά: Με δημόσιο δάσος που σήμερα είναι εκχερσωμένο και χρησιμοποιείται σαν λατομικός χώρος.

Βόρεια: Με δημόσιο δάσος που τμήμα αυτού έχει εκχερσωθεί και σήμερα είναι λατομικός χώρος.

Νότια: Με δημόσιο δάσος.

Η απόφαση αυτή να δημοσιευθεί στην Εφημερίδα της Κυβερνήσεως.

Αγία Παρασκευή, 23 Φεβρουαρίου 1994

Ο Νομάρχης
ΝΙΚ. ΠΕΡΚΙΖΑΣ

ΟΓΡΑΦΙΚΟ ΔΙΑΓΡΑΜΜΑ
ΗΣ ΛΑΤΟΜΕΙΟΥ ΑΦΩΝ ΝΤΟΥΜΑΝΗ
ΟΣ ΓΕΩΡΓΙΟΣ-"ΜΑΥΡΙΝΩΡΑ" ΠΟΛΥΔΕΝΔΡΙΟΥ
ΑΤΤΙΚΗΣ

ΚΛΙΜΑΚΑ 1:5000

ΠΡΟΣ ΑΘΗΝΑ

ΥΠΟΜΝΗΜΑ

Περίμετρος κατεχομένης έκτασης απο Λατομείο. Εμβαδόν = 246,250 στρέμ.

Άδεια εκμετάλλευσης 1980 Α,Β,Γ,Δ,Ε = 101,05 στρέμ.

Άδεια εκμετάλλευσης 1983 Α,Β,Γ,Δ,Ε = 118,950 στρ.
Ε,Ζ,Η,Α,Θ,Ι,Ε = Εμβαδόν 69,50 στρέμ.
Κ,Λ,Μ,Ν,Ξ,Γ,Κ = Εμβαδόν 38,72 στρέμ.

ΕΘΕΩΡΗΘΗ
ΑΘΗΝΑ ΜΑΙΟΣ 1988
ο Προϊστάμενος Π.Ε.Δ.Α.Ν.

ΓΕΩΡΓΙΟΣ ΣΚΛΑΒΟΥΝΟΣ
ΔΑΣΟΛΟΓΟΣ με Α΄ ΒΑΘΜΟ.

ΑΘΗΝΑ ΜΑΙΟΣ 1988
Για την αποτύπωση
ΜΑΡΚΟΣ ΣΥΡΟΥΚΗΣ
2. ΧΑΡ. ΣΤΕΓΓΟΣ
3. ΑΝΤΩΝΙΑ ΓΕΩΡΓΟΥΛΑΚΗ.

Για την Σχεδίαση
ΒΑΣΙΛΙΚΗ ΜΠΑΡΚΟΥΜΑ
ΧΡΙΣΤΑΚΟΥ.

23-2-94

ΣΤ2Α
ΣΤ2

-1500
-13.000 -12500 -12000 -11500 -11.000

122 ΚΟΥΜΑΡΙΕΣ

ΠΟΛΕΟΔΟΜΙΑ

ΑΠΟΦΑΣΕΙΣ

Αριθ. ΤΠ 471 (2)

Τροποποίηση ρυμοτομικού σχεδίου με επέκταση του ορίου του σχεδίου του Καπνικού Σταθμού Δήμου Κατερίνης Ν. Πιερίας.

Ο ΝΟΜΑΡΧΗΣ ΠΙΕΡΙΑΣ

Έχοντας υπόψη:

1. Τις διατάξεις του από 17.7.1923 Ν.Δ. «περί σχεδίων πόλεων και κωμών του Κράτους», όπως τροποποιήθηκε και συμπληρώθηκε μεταγενέστερα.

2. Τις διατάξεις του Ν. 3200/55 «περί διοικητικής αποκεντρώσεως», όπως τροποποιήθηκαν και συμπληρώθηκαν με το Ν.Δ. 532/70.

3. Τις διατάξεις του Α.Ν. 314/68 όπως τροποποιήθηκαν και συμπληρώθηκαν με το Ν.Δ. 1018/71.

4. Τις διατάξεις του με αριθμ. 183/86 Ν.Δ/τος (ΦΕΚ 70 Α').

5. Τις με αριθμ. 120/92 και 311/92 αποφάσεις του Δημ. Συμβουλίου Κατερίνης, με τις οποίες γνωμοδοτεί υπέρ της τροποποίησης του σχεδίου, όπως φαίνεται στο συνημμένο διάγραμμα που έχει αναρτηθεί.

6. Την από 22.12.1993 γνωμοδότηση του ΣΧΟΠ Ν. Πιερίας σύμφωνα με την οποία γνωμοδότησε υπέρ της τροποποίησης, όπως ακριβώς έχει προταθεί από το Δημ. Συμβούλιο και με τη σύμφωνη γνώμη της υπηρεσίας, αποφασίζουμε:


Εγκρίνουμε την τροποποίηση του ρυμοτομικού σχεδίου με επέκταση του ορίου του ρυμ. σχεδίου του Καπνικού Σταθμού Κατερίνης στις νέες κορυφές του με τις συντεταγμένες όπως λεπτομερώς αναφέρονται στα συνημμένα σχέδια και την εισήγηση της υπηρεσίας.


Από τις διατάξεις αυτής της απόφασης δεν προκαλείται δαπάνη σε βάρος του κρατικού προϋπολογισμού και του προϋπολογισμού του οικείου ΟΤΑ.

Η απόφαση αυτή να δημοσιευθεί στην Εφημερίδα της Κυβερνήσεως και το συνημμένο διάγραμμα θα αναρτηθεί μετά τη δημοσιευσή της στο Τμήμα Πολεοδομίας και ΠΕ Ν. Πιερίας για 15 ημέρες.

Κατερίνη, 2 Μαρτίου 1994


Ο Νομάρχης
ΧΡΗΣΤΟΣ ΓΚΟΣΛΙΟΠΟΥΛΟΣ

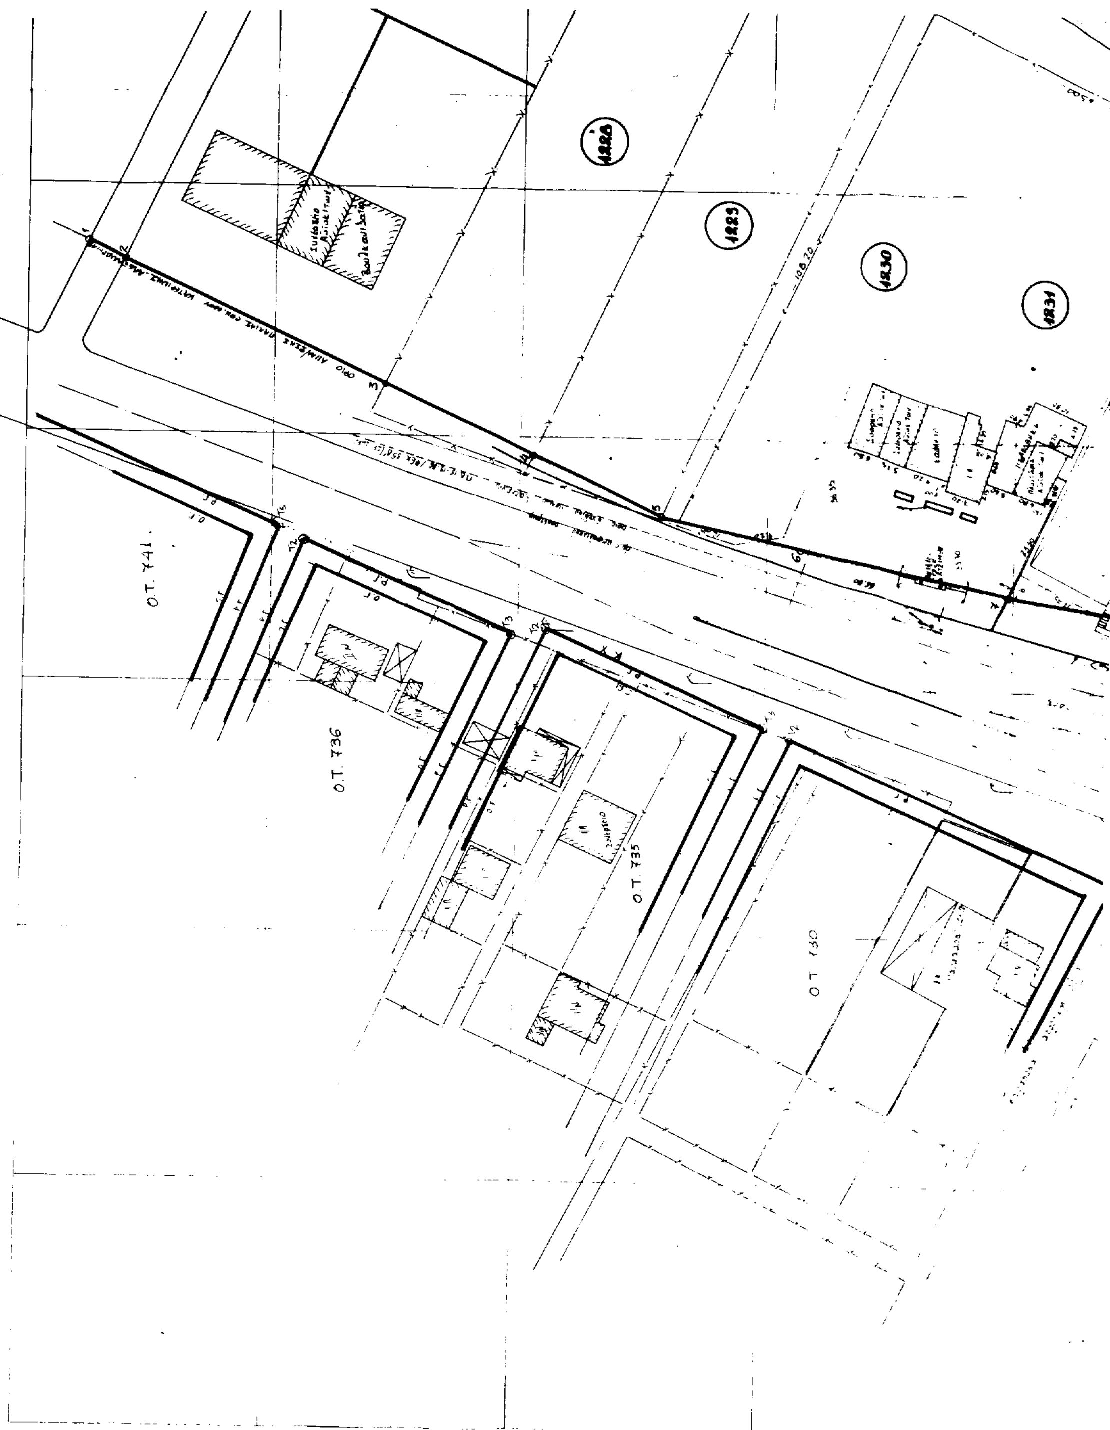
ΑΓΡΟΚΤΗΜΑ ΚΑΤΕΡΙΝΗΣ
ΤΟΠΟΓΡΑΦΙΚΟ ΔΙΑΓΡΑΜΜΑ ΤΩΝ ΥΠ' ΑΡΙΘΜ. 1830 Κ/1831 ΚΛΗΡΟΤΕΜΑΧΙΩΝ
ΜΕ ΣΤΟΙΧΕΙΑ Α.Β.Γ.Δ.Α Ε=6.795 Μ²
Ιδιοκτησία: ΧΑΡΑΛΑΜΠΟΥΣ ΠΑΠΑΚΩΝΣΤΑΝΤΙΝΟΥ
ΕΥΡΙΣΚΟΜΕΝΑ ΣΤΟ 10 ΧΙΛ/ΤΡΟ ΤΗΣ ΠΑΛΑΙΑΣ ΕΘΝΙΚΗΣ ΟΔΟΥ
ΚΑΤΕΡΙΝΗΣ — ΘΕΣΣΑΛΟΝΙΚΗΣ
ΚΑΘΩΣ ΚΑΙ ΤΗΝ ΠΕΡΙΞ ΥΠΑΡΧΟΥΣΑ ΚΑΤΑΣΤΑΣΗ
Ο.Τ. 741
Ο.Τ. 736
Ο.Τ. 735
Ο.Τ. 730
1830
1831

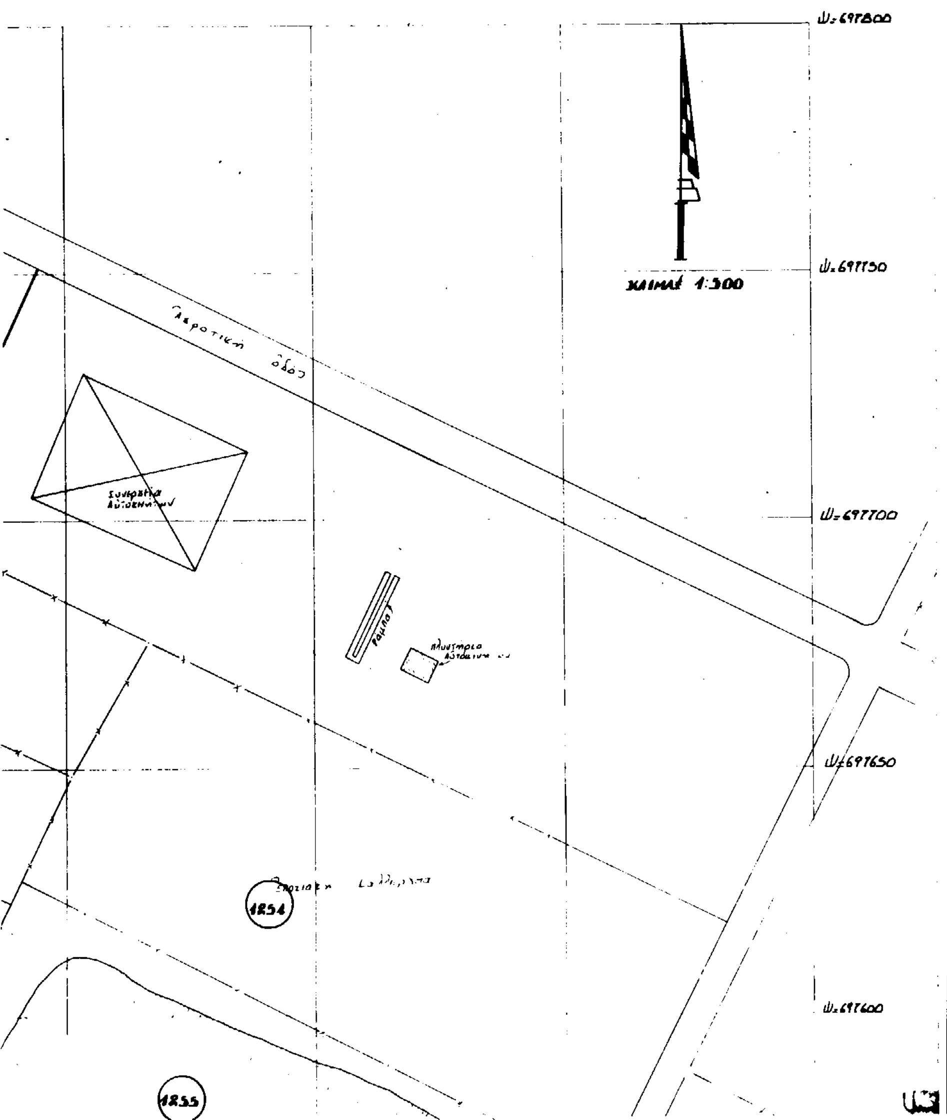

ΣΤΝ/ΝΕΣ ΟΡΙΩΝ ΑΠΑΛ/ΩΣΕΩΝ ΠΑΛΑΙΑΣ ΕΘ.ΟΔΟΤ ΚΑΤΕΡΙΝΗΣ-ΑΛΕΞΑΝΔΡΕΙΑΣ ΚΑΙ ΚΟΜΒΟΤ ΚΑΤΕΡΙΝΗΣ		
α/α	Χ	Ψ
1	98037.82	697787.73
2	98034.59	697780.61
3	98010.38	697727.40
4	97996.46	697697.15
5	[illegible]	[illegible]


ΣΤΝ/ΝΕΣ ΚΟΡΤΦΩΝ ΤΩΝ Ο.Τ. ΕΝΟΤΗΤΑΣ ΚΑΠΝΙΚΟΤ ΣΤΑΘΜΟΤ (ΑΡΙΘ. ΠΙΝΑΚΙΔΑΣ: 13.02)			
Ο.Τ.	Κ	Χ	Ψ
741	Τ4	98000.53	697792.32
	Τ5	97981.07	697748.23
736	Τ2	97978.65	697742.74
	Τ3	97960.18	6977[illegible].90

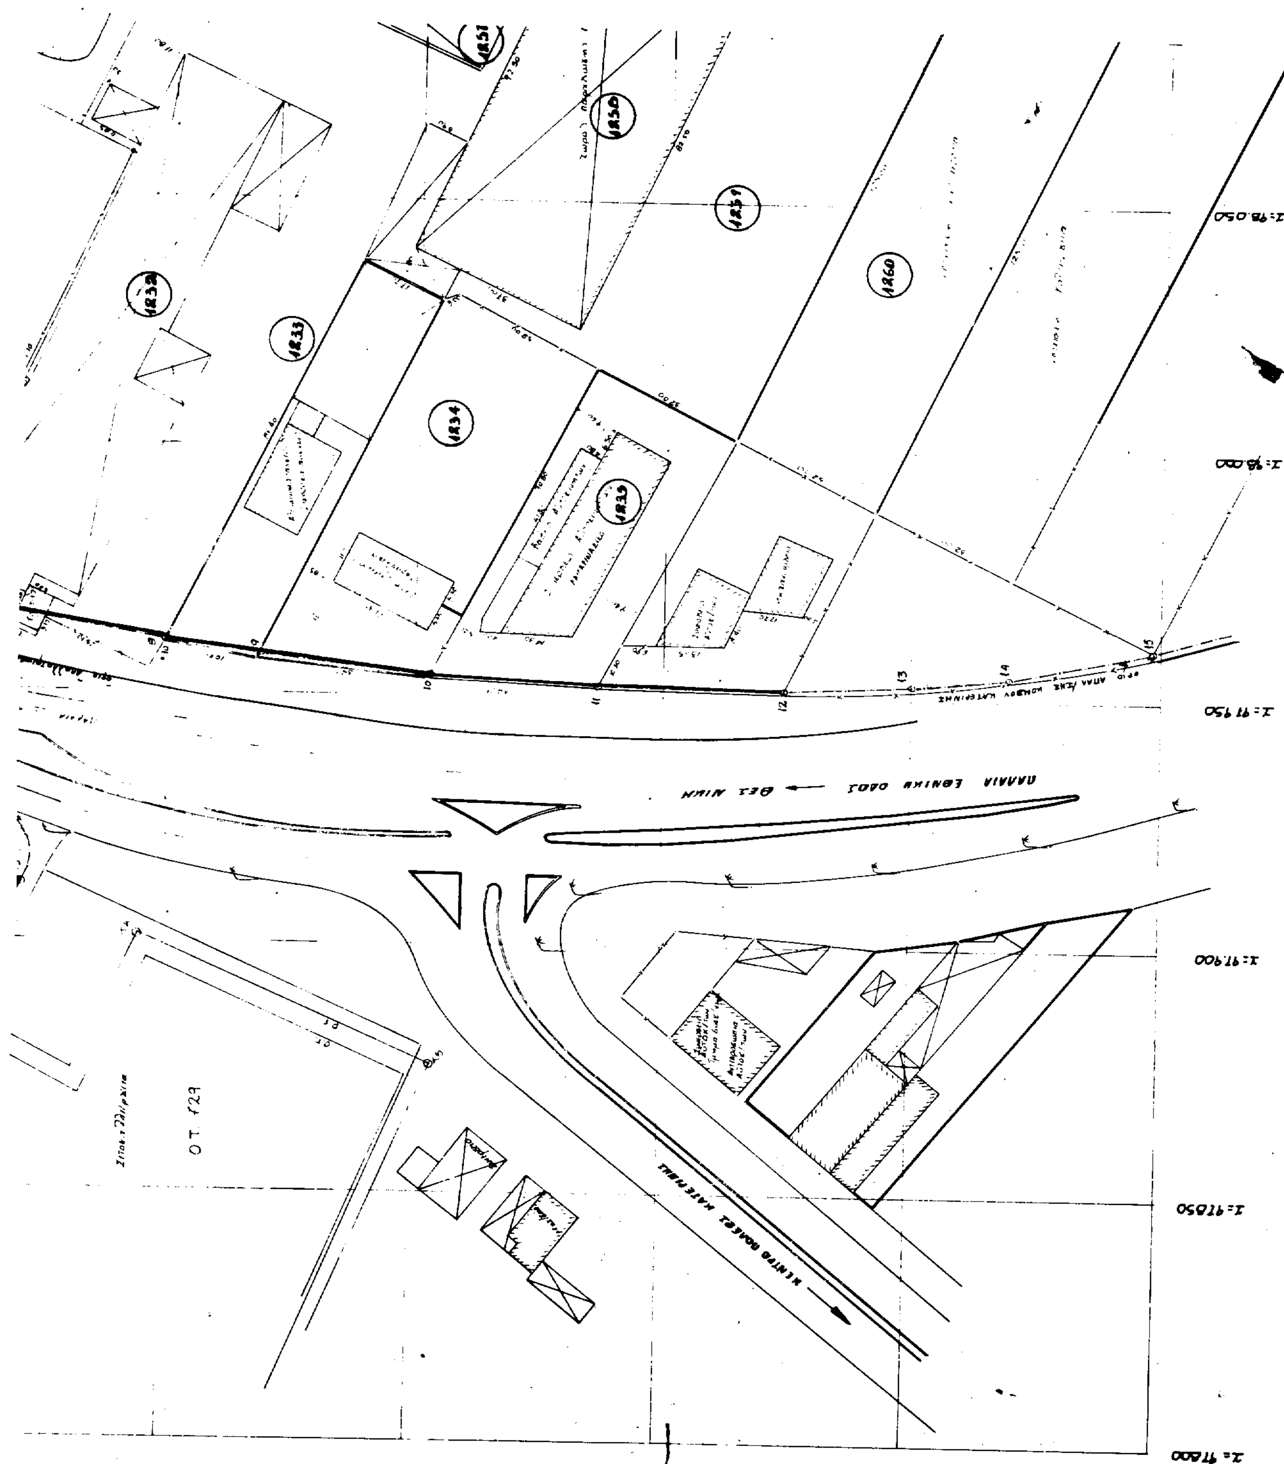

1832
1833
1834
1839
1850
1859
1860

6	97977.69	697643.12
7	97969.50	697600.77
8	97960.52	697550.48
9	97958.47	697531.64
10	97954.33	[illegible]
[illegible]	97952.51	697463.86
[illegible]	97951.65	[illegible]
[illegible]	[illegible]	[illegible]
[illegible]	[illegible]	[illegible]
[illegible]	[illegible]	[illegible]

ΣΤΝ/ΝΕΣ ΣΤΑΣΕΩΝ

s52	[illegible]	6976/4.65
s53	[illegible]	697646.07

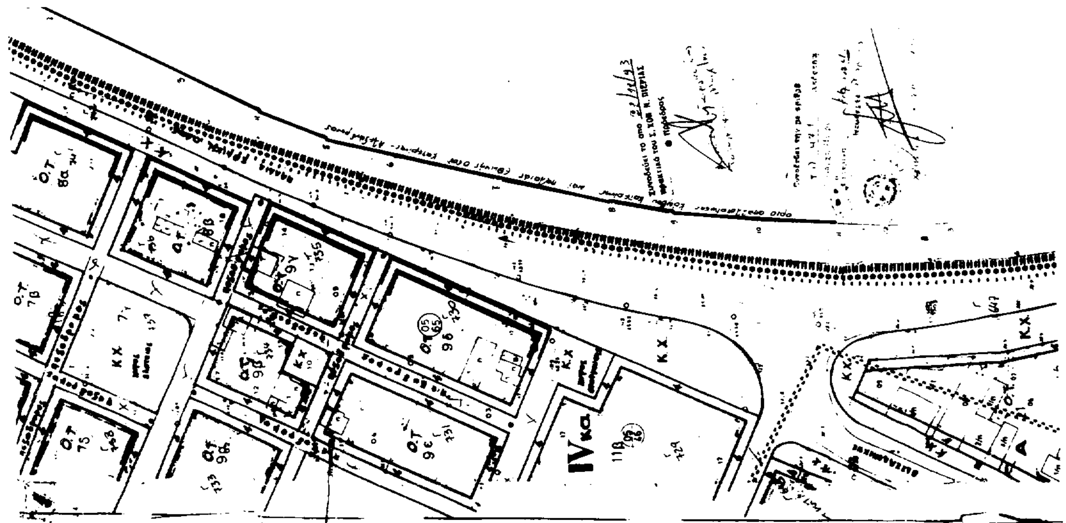

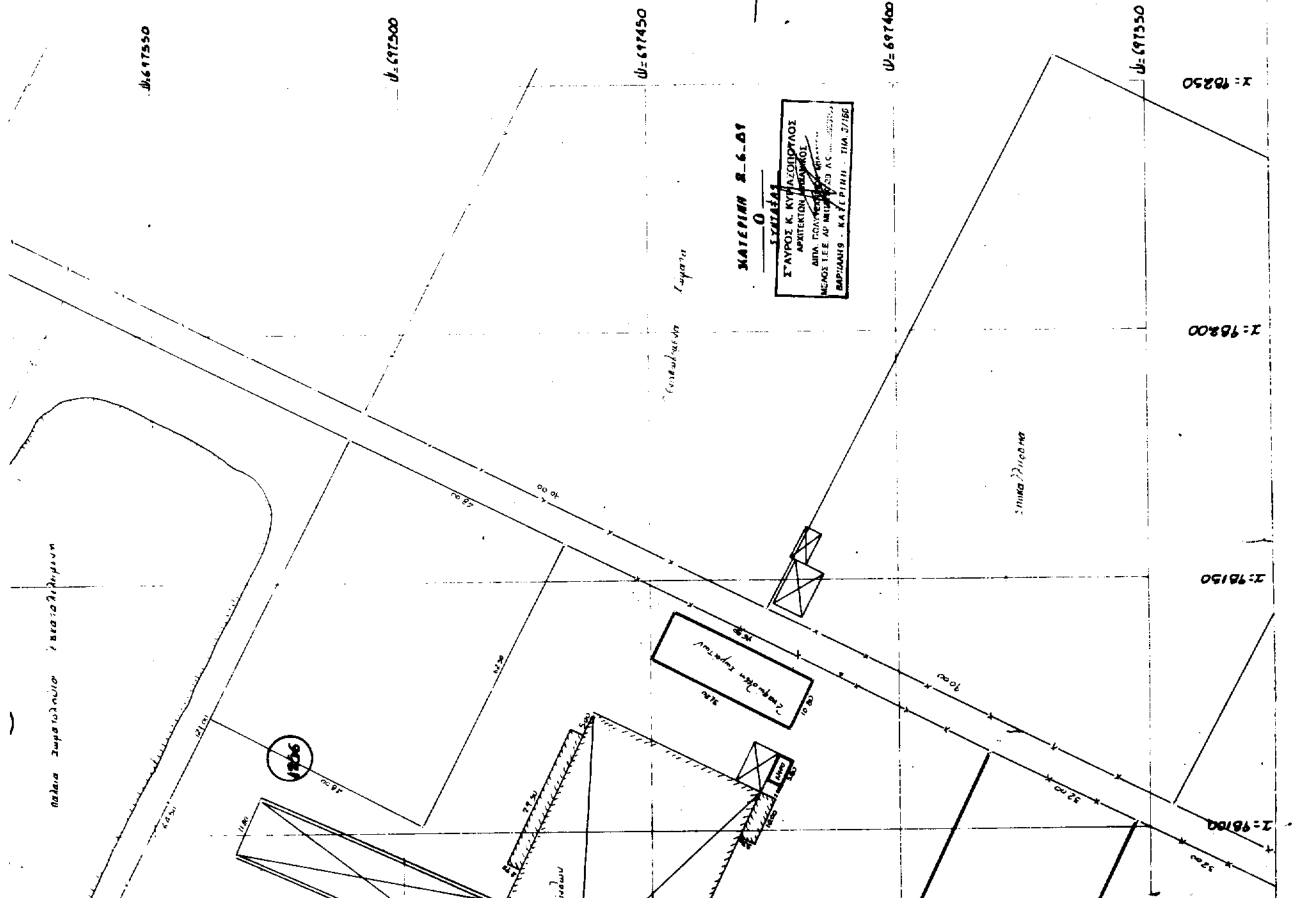

ΔΙΟΡΘΩΣΕΙΣ ΣΦΑΛΜΑΤΩΝ

(3)

Στην 4967/29.7.1993 απόφαση του Υπουργού Μακεδονίας Θράκης, που δημοσιεύθηκε στο ΦΕΚ 995/24.8.1993 (τ. Δ') και αφορά χαρακτηρισμό διατηρητέου κτιρίου γίνεται η εξής διόρθωση:

Στη σελίδα 9985 του ΦΕΚ, στη δεύτερη (2) στήλη και στον τρίτο (3) στίχο διορθώνεται το εσφαλμένο «στην πλατεία Μοριχόβου 8 της Θεσ/νίκης... κ.λπ.», στο ορθό «στην πλατεία Μοριχοβου 3 της Θεσ/νίκης....».

(Από το Υπουργείο Μακεδονίας-Θράκης)

ΑΠΟ ΤΟ ΕΘΝΙΚΟ ΤΥΠΟΓΡΑΦΕΙΟ